


ELEWACJA WSCHODNIA

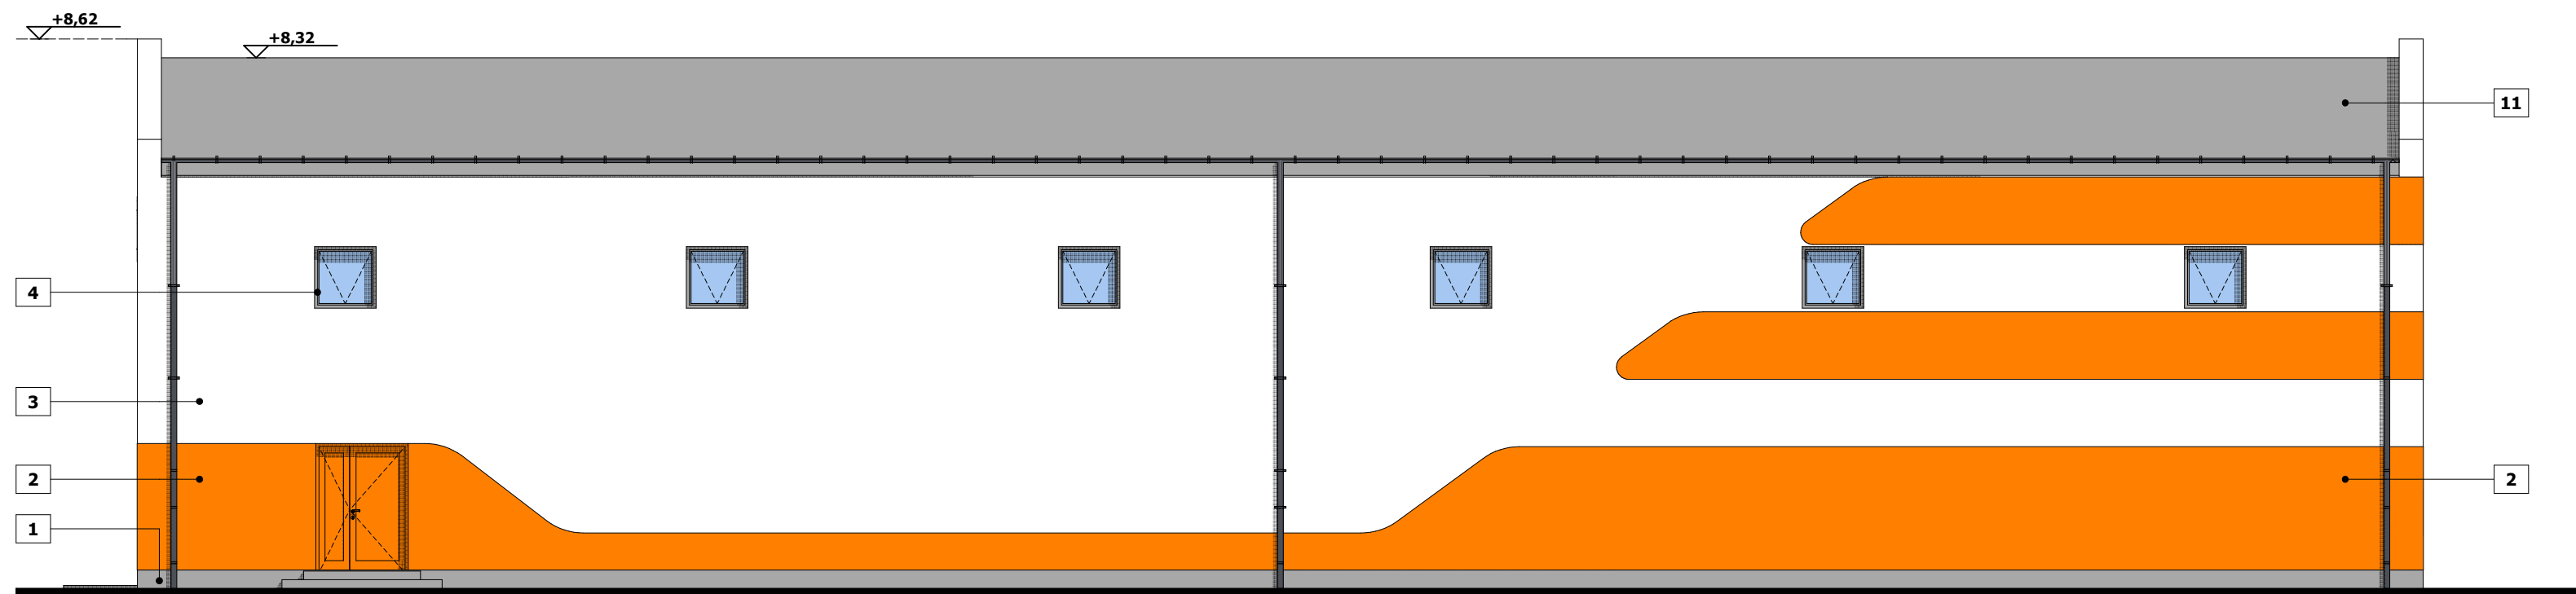

ELEWACJA PÓŁNOCNA


**ZESTAWIENIE MATERIAŁOWE**

1	COKÓŁ: TYNK MOZAIKOWY, KOLOR SZARY
2	TYNK MOZAIKOWY, KOLOR POMARAŃCZOWY
3	TYNK MINERALNY, KOLOR BIAŁY
4	STOLARKA OKIENNA PCV, KOLOR BIAŁY
5	STOLARKA DRZWIOWA PCV, KOLOR BIAŁY
6	STOLARKA DRZWIOWA STALOWA, KOLOR SZARY
7	PARAPET ZEWN. KAMIENNY, KOLOR PIASKOWY
8	DASZEK: SZKŁO PRZEZROCZYSTE NA KONSTRUKCJI STALOWEJ NIERDZEWNEJ
9	KOMIN: STAL NIERDZEWNA
10	OBRÓBKA BLACHARSKA: KOLOR GRAFITOWY
11	PAPA: KOLOR SREBRNY
12	RYNNY I RURY SPUSTOWE: KOLOR GRAFITOWY
13	NAPIS: TYNK MINERALNY, KOLOR SZARY
14	PŁYTKI GRESOWE, KOLOR SZARY


jednostka projektowa:  
**AT-ARCHITEKCI AGATA TATAREK**  
 pracownia - ul. Bulwar Ikara 26/5, 55-129 Wrocław  
 siedziba firmy - Świerzów 75, 55-110 Świerzów  
 T: +48 603 422 204, +48 605 422 227  
 E: biuro@at-architekci.pl www.at-architekci.pl



obiekt: <b>SALA GIMNASTYCZNA WRAZ Z ZAPLECZEM SOCJALNYM</b>	skala: <b>1:100</b>
adres budowy: <b>DONABORÓW</b>	etap: <b>PB</b>
inwestor: <b>GMINA BARANÓW, ul. Rynek 21, 63-604 Baranów</b>	branża: <b>ARCH.</b>
projektanci: <b>Andrzej Tatarek Agata Tatarek</b>	nr upr. w specjalności architektonicznej: <b>328/01/DUW</b>
sprawdzający:	podpis:
tytuł rysunku: <b>ELEWACJAWSCHODNIA I PÓŁNOCNA</b>	data: 07.2014
	nr rys: <b>A1</b>

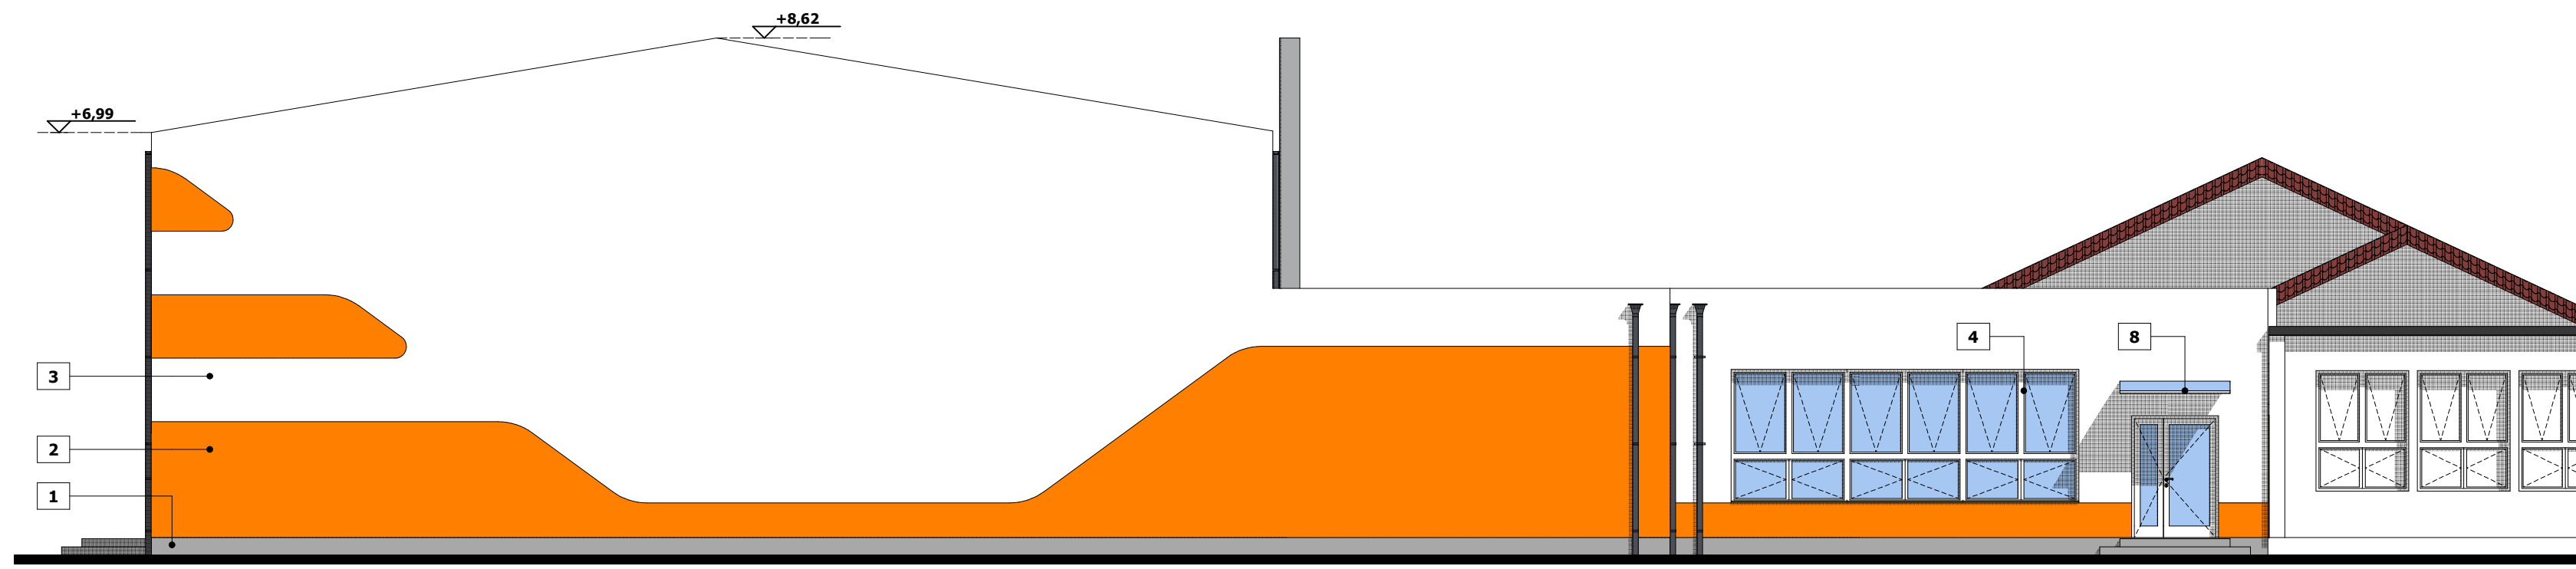

ELEWACJA ZACHODNIA

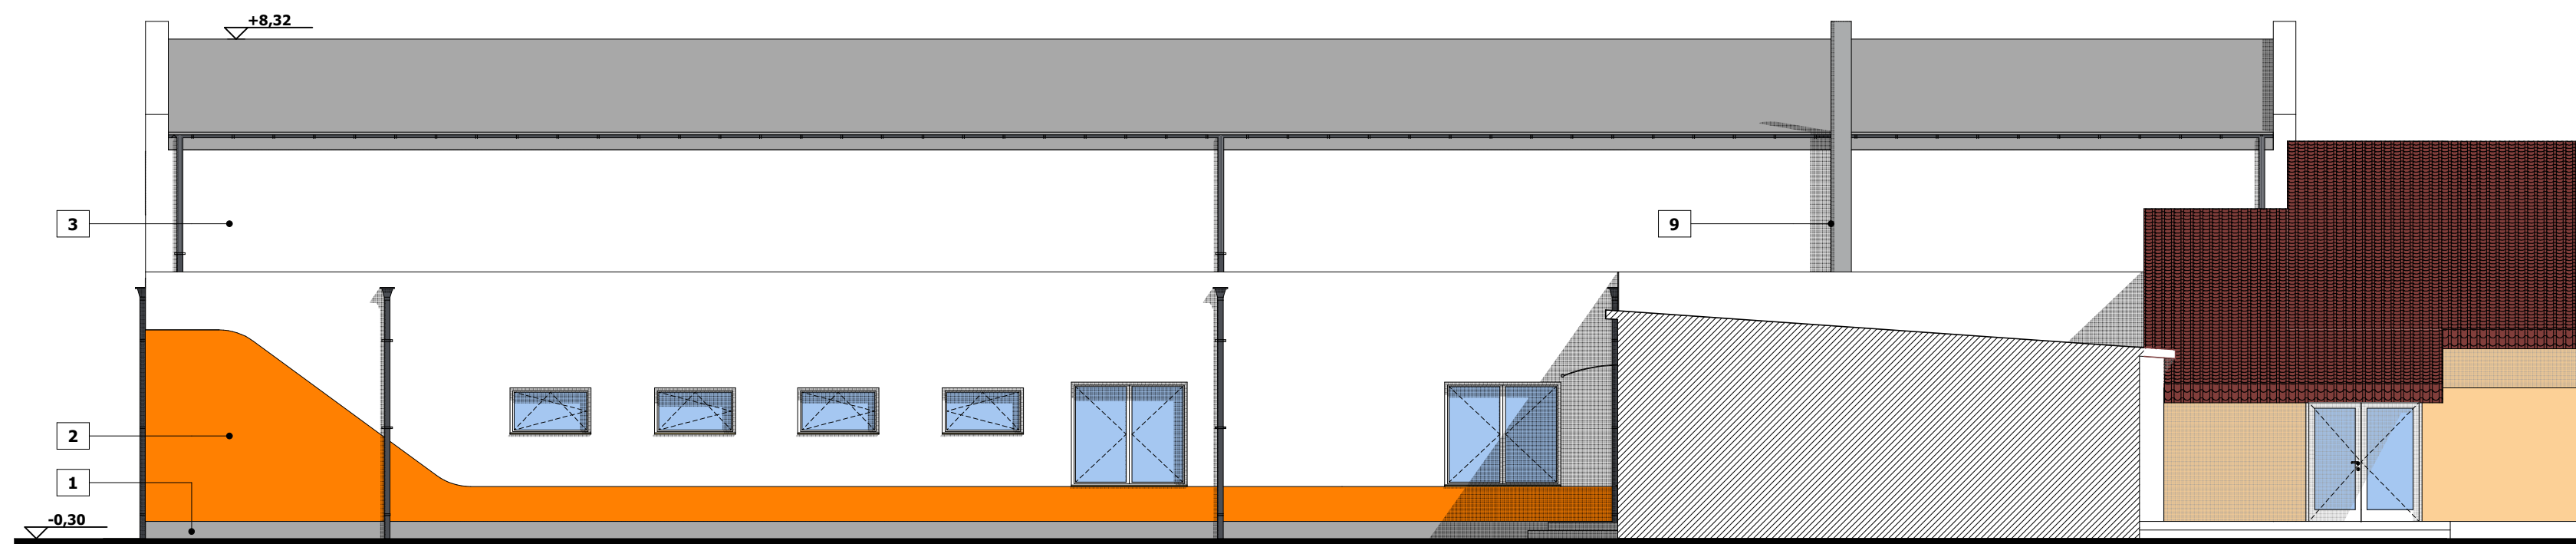

ELEWACJA POŁUDNIOWA

**ZESTAWIENIE MATERIAŁOWE**

1	COKÓŁ: TYNK MOZAIKOWY, KOLOR SZARY
2	TYNK MOZAIKOWY, KOLOR POMARAŃCZOWY
3	TYNK MINERALNY, KOLOR BIAŁY
4	STOLARKA OKIENNA PCV, KOLOR BIAŁY
5	STOLARKA DRZWIOWA PCV, KOLOR BIAŁY
6	STOLARKA DRZWIOWA STALOWA, KOLOR SZARY
7	PARAPET ZEWN. KAMIENNY, KOLOR PIASKOWY
8	DASZEK: SZKŁO PRZEZROCZYSTE NA KONSTRUKCJI STALOWEJ NIERDZEWNEJ
9	KOMIN: STAL NIERDZEWNA
10	OBRÓBKA BLACHARSKA: KOLOR GRAFITOWY
11	PAPA: KOLOR SZARY
12	RYNNY I RURY SPUSTOWE: KOLOR GRAFITOWY
13	NAPIS 3d: PLEXI, KOLOR SZARY
14	PŁYTKI GRESOWE, KOLOR SZARY

jednostka projektowa: <b>AT-ARCHITEKCI AGATA TATAREK</b> pracownia - ul. Bulwar Ikara 26/5, 55-129 Wrocław siedziba firmy - Świerzów 75, 55-110 Świerzów T: +48 603 422 204, +48 605 422 227 E: biuro@at-architekci.pl www.at-architekci.pl		
obiekt: <b>SALA GIMNASTYCZNA WRAZ Z ZAPLECZEM SOCJALNYM</b>		
adres budowy: <b>DONABORÓW</b>		skala: <b>1:100</b>
inwestor: <b>GMINA BARANÓW, ul. Rynek 21, 63-604 Baranów</b>		etap: <b>PB</b>
projektanci: <b>Andrzej Tatarek Agata Tatarek</b>		branża: <b>ARCH.</b>
sprawdzający: <b>Andrzej Tatarek</b>		nr upr. w specjalności architektonicznej: <b>328/01/DUW</b>
tytuł rysunku: <b>ELEWACJA ZACHODNIA I POŁUDNIOWA</b>		data: 07.2014 nr rys.: <b>A2</b>