


Projekt wnętrza przedszkola zeroenergetycznego w Donaborowie

Rzut funkcjonalny

skala 1:200

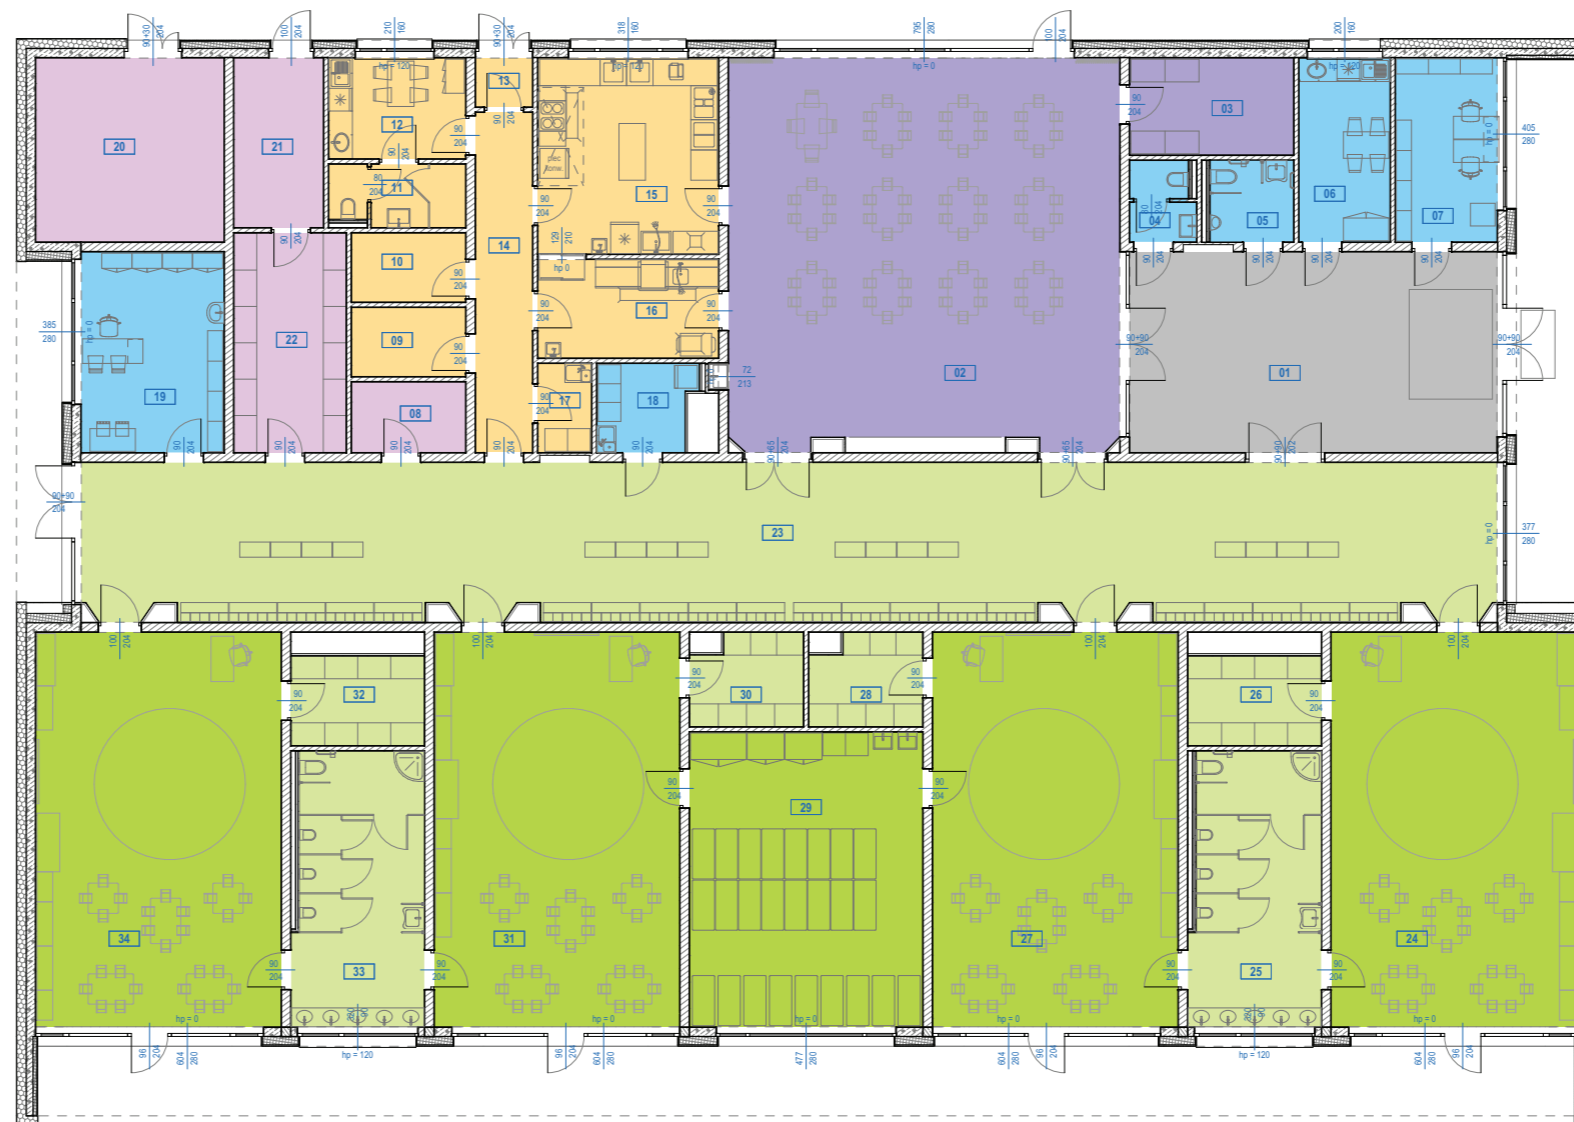

Zestawienie powierzchni		
Nr pom.	Nazwa pomieszczenia	F
01	Korytarz główny	5
02	Sala wielofunkcyjna	11
03	Zaplecze sali wielofunkcyjnej	1
04	Toaleta	
05	Toaleta	
06	Pomieszczenie socjalne	1
07	Pomieszczenie biurowe	1
08	Pom. techniczne	
09	Magazyn	
10	Magazyn	
11	Łazienka	
12	Pomieszczenie socjalne	1
13	Przedśionek	
14	Komunikacja	1
15	Kuchnia	2
16	Zmywalnia	1
17	Pom. porządkowe	
18	Pom. porządkowe	
19	Gabinet specjalistów	1
20	Pom. techniczne	2
21	Pom. konserwatora	1
22	Magazyn	1
23	Szatkia	15
24	Sala przedszkolna	6
25	Toalety	2
26	Zaplecze sali	
27	Sala przedszkolna	6
28	Zaplecze sali	
29	Sala przedszkolna - sypialnia	4
30	Zaplecze sali	
31	Sala przedszkolna	6
32	Zaplecze sali	
33	Toalety	2
34	Sala przedszkolna	6
		935,6

rzut parteru, skala 1:200

autorzy opracowania:
architektura: Mikołaj Wower i Piotr Ewiak

pracownia projektowa studioWarsztat
(architektura pasywna i energooszczędna)
ul. Grochowska 98/3 60-335 Poznań
tel. 61 666-0320 | tel. kom. 502 481 911
info@studiowarsztat.pl
www.studiowarsztat.pl

03

Wizualizacja 01

Korytarz wejściowy
widok na wejście główne



autorzy opracowania:
architektura: Mikołaj Wower i Piotr Ewiak

pracownia projektowa studioWarsztat
(architektura pasywna i energooszczędna)
ul. Grochowska 98/3 60-335 Poznań
tel. 61 666-0320 | tel. kom. 502 481 911
info@studiowarsztat.pl
www.studiowarsztat.pl

04

Wizualizacja 02

Korytarz wejściowy,
widok na zieloną (żywą) ścianę
przy wejściu do szatni oraz na
wejście do sali wielofunkcyjnej.



autorzy opracowania:
architektura: Mikołaj Wower i Piotr Ewiak

pracownia projektowa studioWarsztat
(architektura pasywna i energooszczędna)
ul. Grochowska 98/3 60-335 Poznań
tel. 61 666-0320 | tel. kom. 502 481 911
info@studiowarsztat.pl
www.studiowarsztat.pl

05

Wizualizacja 03

Szatnia,
widok w kierunku zachodnim,
szafki schowane we wnękach
obudowanych panelami jak dla
elewacji oraz płytami meblo-
wymi .



autorzy opracowania:
architektura: Mikołaj Wower i Piotr Ewiak

pracownia projektowa studioWarsztat
(architektura pasywna i energooszczędna)
ul. Grochowska 98/3 60-335 Poznań
tel. 61 666-0320 | tel. kom. 502 481 911
info@studiowarsztat.pl
www.studiowarsztat.pl

06

Wizualizacja 04

Szatnia,
widok na wejścia do sali wielo-
funkcyjnej, pomiędzy wejścia-
mi fragment zielonej (żywej)
ściany.



autorzy opracowania:
architektura: Mikołaj Wower i Piotr Ewiak

pracownia projektowa studioWarsztat
(architektura pasywna i energooszczędna)
ul. Grochowska 98/3 60-335 Poznań
tel. 61 666-0320 | tel. kom. 502 481 911
info@studiowarsztat.pl
www.studiowarsztat.pl

07

Wizualizacja 05

Szatnia,
widok na jedno z wejść do sal
dla dzieci. Nad szafkami okła-
dzina korkowa do wieszania
prac dzieci z poszczególnych
grup.



autorzy opracowania:
architektura: Mikołaj Wower i Piotr Ewiak

pracownia projektowa studioWarsztat
(architektura pasywna i energooszczędna)
ul. Grochowska 98/3 60-335 Poznań
tel. 61 666-0320 | tel. kom. 502 481 911
info@studiowarsztat.pl
www.studiowarsztat.pl

08

Wizualizacja 06

Sala dla dzieci,
na jednej ze ścian wyspa z
paneli akustycznych służąca
również jako gazetka ścienna.



autorzy opracowania:
architektura: Mikołaj Wower i Piotr Ewiak

pracownia projektowa studioWarsztat
(architektura pasywna i energooszczędna)
ul. Grochowska 98/3 60-335 Poznań
tel. 61 666-0320 | tel. kom. 502 481 911
info@studiowarsztat.pl
www.studiowarsztat.pl

09

Wizualizacja 07

Sala wielofunkcyjna, widok na ścianę z wnęką do siedzenia, wyłożoną filcem akustycznym, która ma służyć również jako wnęka na wysuwany ekran na którym można prezentować filmy i obraz z zawieszonoego pośrodku sali projektora.



autorzy opracowania:
architektura: Mikołaj Wower i Piotr Ewiak

pracownia projektowa studioWarsztat
(architektura pasywna i energooszczędna)
ul. Grochowska 98/3 60-335 Poznań
tel. 61 666-0320 | tel. kom. 502 481 911
info@studiowarsztat.pl
www.studiowarsztat.pl

10

Wizualizacja 08

Sala wielofunkcyjna,
widok w kierunku węzła ga-
stronomicznego.



autorzy opracowania:
architektura: Mikołaj Wower i Piotr Ewiak

pracownia projektowa studioWarsztat
(architektura pasywna i energooszczędna)
ul. Grochowska 98/3 60-335 Poznań
tel. 61 666-0320 | tel. kom. 502 481 911
info@studiowarsztat.pl
www.studiowarsztat.pl